ZMENY A DOPLNKY č. 6 ÚPN - O BOBROVEC

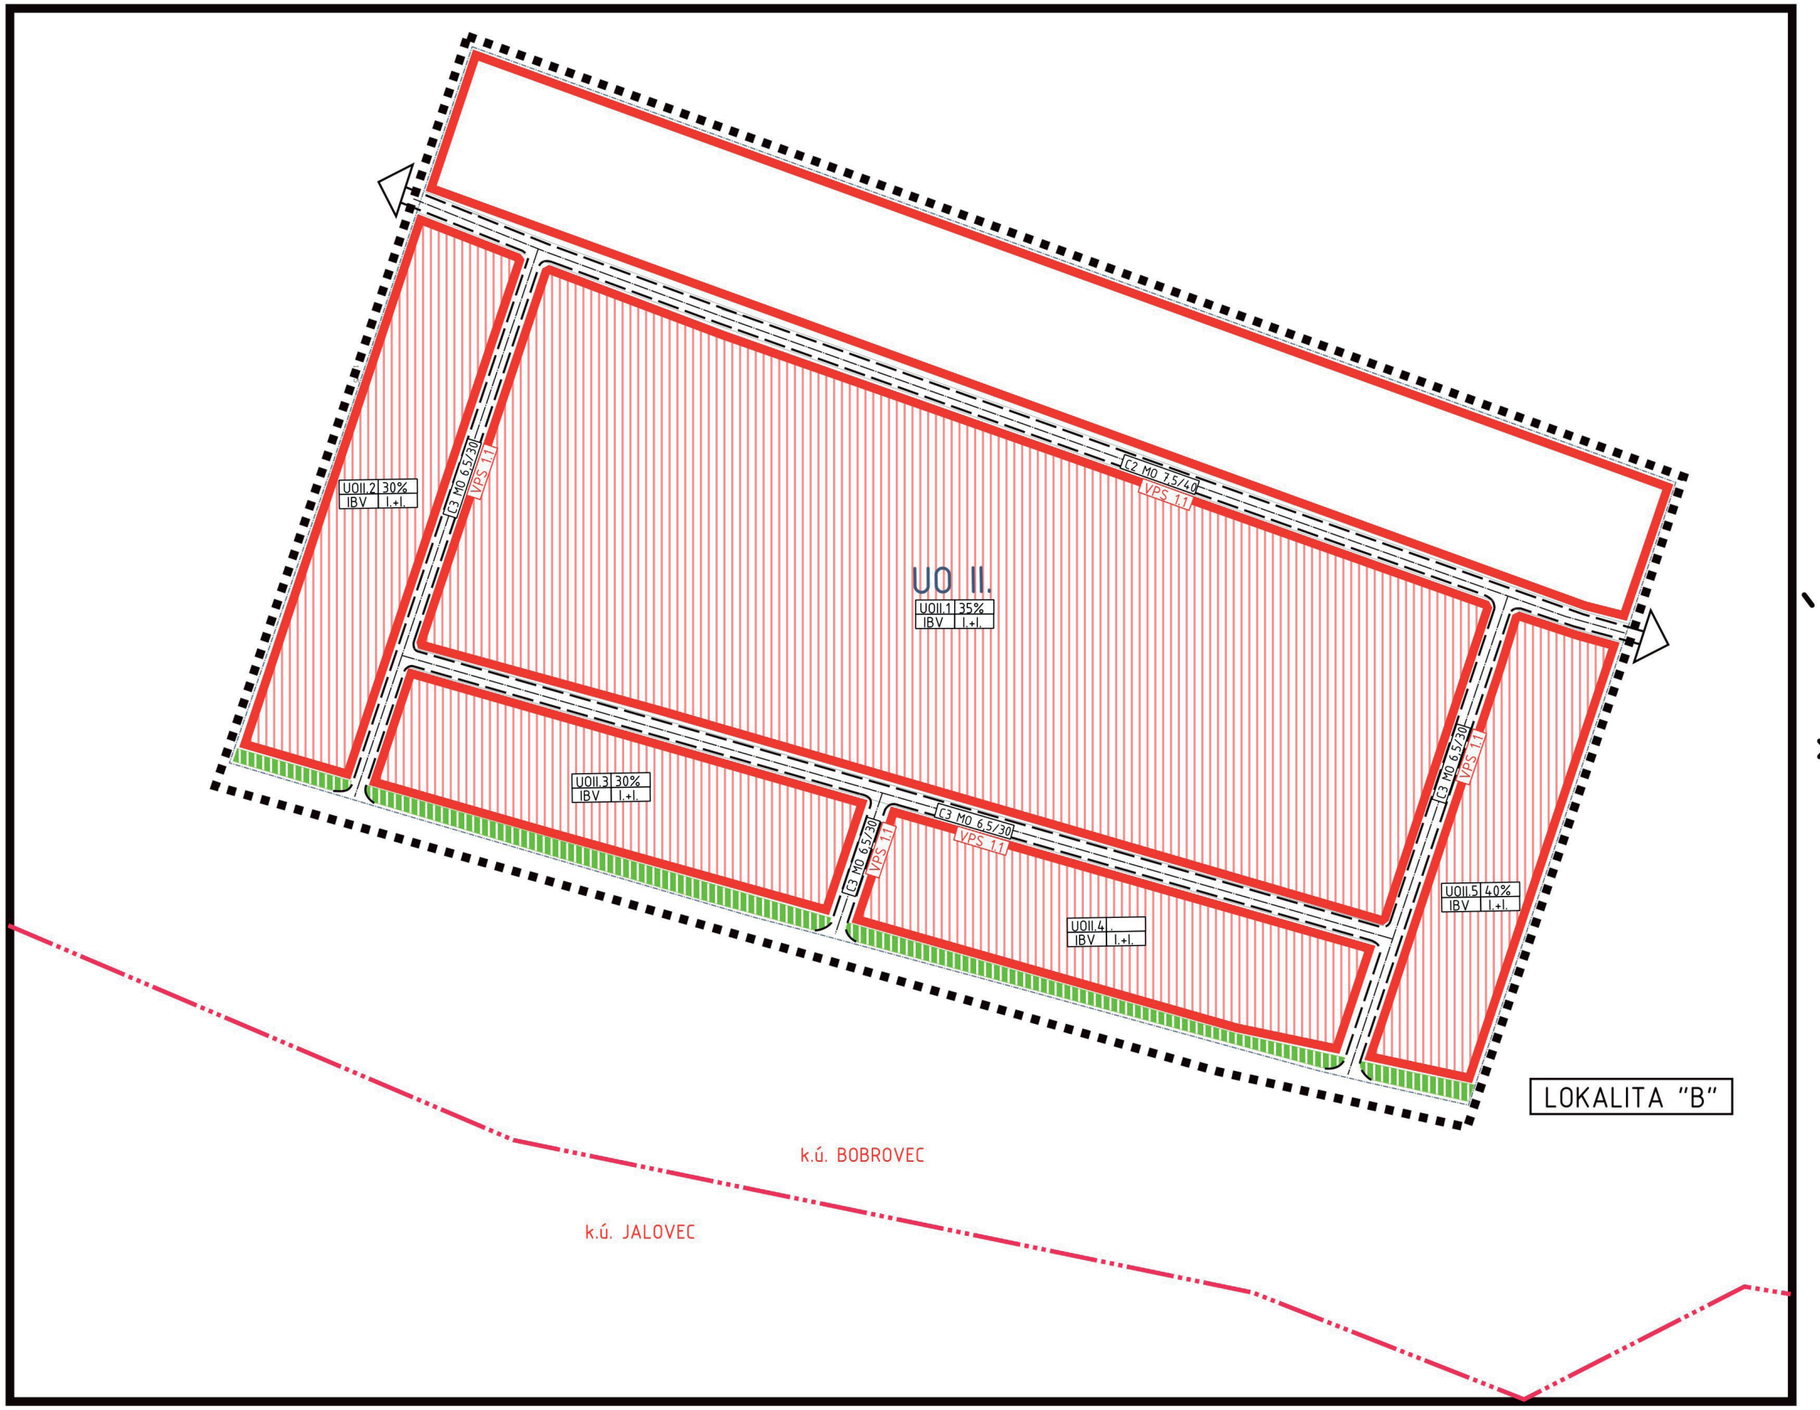

LEGENDA:

STAV	NÁVRH	VÝHĽAD	
			PLOCHY BÝVANIA (IBV)
			VEREJNÁ A OCHRANNÁ ZELEŇ
			MIESTNE KOMUNIKÁCIE
			HRANICA RIEŠENÉHO ÚZEMIA
			HRANICA KATASTRÁLNÉHO ÚZEMIA
			HRANICA URBANISTICKÉHO OBVODU
	UO I.		OZNAČENIE URBANISTICKÉHO OBVODU
	UO II 0.30 RB I.+I.		OZNAČENIE UO OZNAČENIE REGULOVANEJ PLOCHY
	VPS 1.1		OZNAČENIE VEREJNOPROSPEŠNÝCH STAVIEB

VPS 1.1 VEREJNOPROSPEŠNÉ STAVBY DOPRAVNÉ

VYBUDOVANIE CESTY III.TRIEDY, VYBUDOVANIE MIESTNYCH KOMUNIKÁCIÍ
VYBUDOVANIE ZARIADENÍ STATICKEJ DOPRAVY, VYBUDOVANIE CYKLOCHODNÍKOV

SCHVAĽOVACIA DOLOŽKA

SCHVAĽOVACÍ ORGÁN:	OBECNÉ ZASTUPITEĽSTVO OBCE BOBROVEC
ČÍSLO UZNESENIA:	
DÁTUM SCHVÁLENIA:	
ČÍSLO VZN:	
MENO, FUNKCIA A PODPIS OPRÁVNENEJ OSOBY :	Ing. Ladislav Sedlák PhD. STAROSTA OBCE BOBROVEC

URBIA s.r.o., ŠTUROVA 870/20, 031 01 LIPTOVSKÝ MIKULÁŠ

NÁZOV DOKUMENTÁCIE:	ZMENY A DOPLNKY č. 6, ÚPN - O BOBROVEC		
NÁZOV VÝKRESU:	KOMPLEXNÝ VÝKRES PRIESTOROVÉHO USPORIADANIA A FUNKČNÉHO VYUŽITIA ÚZEMIA S VYZNAČENOU ZÁVAZNOU ČASŤOU RIEŠENIA A VEREJNOPROSPEŠNÝMI STAVBAMI, NÁVRH VEREJNÉHO DOPRAVNÉHO VYBAVENIA		NÁLOŽKA NA KATASTRÁLNU MAPU
AUTOR RIEŠENIA:	ING. ARCH. T. NOSKOVÁ		ČÍSLO VÝKRESU: 3B
OBSTARÁVATEĽ:	OBEC BOBROVEC	ODBORNÁ SPOLUPRÁCA: ING. M. ULIČNÝ	MIERKA: 1:2 000
OKRES:	LIPTOVSKÝ MIKULÁŠ	VYPRACOVALA: ING. B. HALÁSOVÁ	DÁTUM: 05.2014

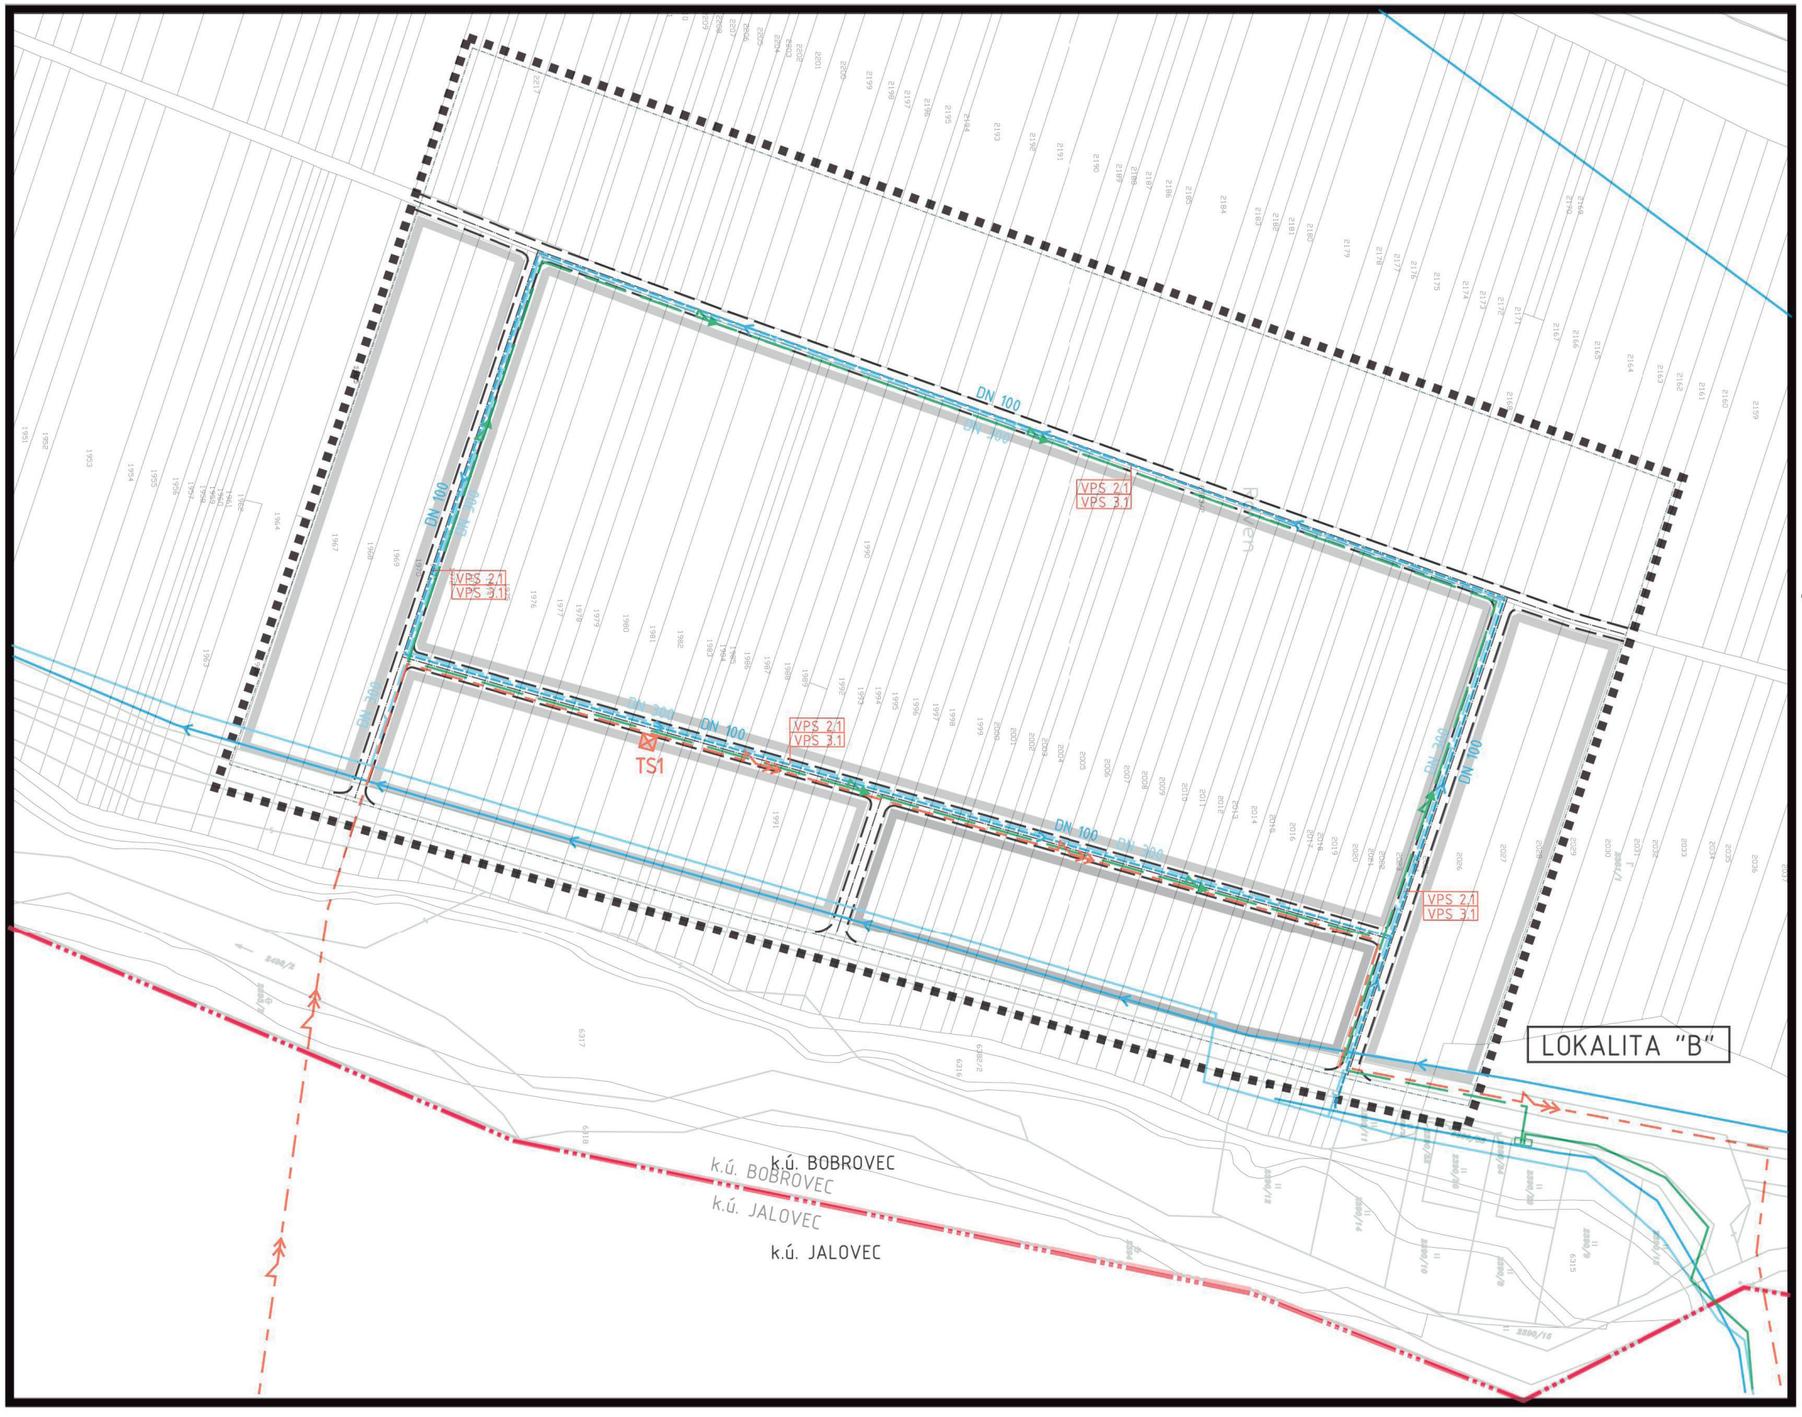

ZMENY A DOPLNKY č. 6 ÚPN - O BOBROVEC

LEGENDA:

VODNÉ HOSPODÁRSTVO

STAV NÁVRH

Vodovod

VODOVOD

Vodovod na zrušenie

Splašková kanalizácia

SPLAŠKOVÁ KANALIZÁCIA

Splašková kanalizácia vyprojektovaná

Splašková kanalizácia na zrušenie

ZÁSOBOVANIE ELEKTRICKOU ENERGIOU

Elektrické vedenie VVN 110 kV vzdušné dvojité

Elektrické vedenie VN 22 kV vzdušné

Elektrické vedenie VN 22 kV káblové

ELEKTRICKÉ VEDENIE VN 22 KV KÁBLOVÉ - ZEMNÉ

Elektrické vedenie VN 22 kV na zrušenie

TR3 TR6 Transformačná stanica VN/NN stožiarová

TR5 Transformačná stanica VN/NN murovaná

TRANSFORMAČNÁ STANICA VN/NN MUROVANÁ

Územie vhodné pre elektrické vykurovanie

Malá vodná elektráreň

Ochranné pásmo elektrického vedenia

ZÁSOBOVANIE PLYNOM

Hlavný strednotlakový plynovod

Smer rozvodu plynu

HRANICE KATASTRÁLNEHO ÚZEMIA

HRANICE E - KN

HRANICA KATASTRÁLNÉHO ÚZEMIA

HRANICA RIEŠENÉHO ÚZEMIA

ELEKTRICKÉ VEDENIE NN 22 KV KÁBLOVÉ - ZEMNÉ

VPS 2.1 VEREJNOPROSPEŠNÉ STAVBY

VPS 2.1 VEREJNOPROSPEŠNÉ STAVBY VODOHOSPODÁRSKE

REKONŠTRUKCIA VODOVODNEJ A KANALIZAČNEJ SIETE, ROZŠÍRENIE TRASY VODOVODU A KANALIZÁCIE DO NAVRHOVANÝCH LOKALÍT, VÝSTAVBA NOVÝCH VODOJEMOV, REALIZÁCIA KANALIZAČNÉHO ZBERAČA, ČS A ČOV

VPS 3.1 VEREJNOPROSPEŠNÉ STAVBY PRE ZÁSOBOVANIE ELEKTRICKOU ENERGIOU, ZEMNÝM PLYNOM A TEPLOM, TELEKOMUNIKÁCIE

DEMONTÁŽ 22 kV VEDENIA A JEHO NÁHRADA ZA VN KÁBEL ZEMOU, VÝSTAVBA NOVÝCH TRAFOSTANÍC, REKONŠTRUKCIA A ROZŠÍRENIE VÝKONU VYBRANÝCH TRAFOSTANÍC, VÝSTAVBA VN KÁBLOVÝCH PRÍPOJOK PRE VYBRANÉ TRAFOSTANICE, NÁHRADA VZDUŠNÝCH ELEKTRICKÝCH SIETÍ KÁBLOVÝMI VEDENIAMI, MOŽNOSTI REALIZÁCIE STL PLYNOVODU A PLYNOVÝCH PRÍPOJOK, VÝSTAVBA ZDROJOV TEPLA A ALTERNATÍVNYCH ZDROJOV ENERGII

SCHVAĽOVACIA DOLOŽKA

SCHVAĽOVACÍ ORGÁN:	OBECNÉ ZASTUPITEĽSTVO OBCE BOBROVEC
ČÍSLO UZNESENIA:	
DÁTUM SCHVÁLENIA:	
ČÍSLO VZN:	
MENO, FUNKCIA A PODPIS OPRÁVNENEJ OSOBY :	Ing. Ladislav Sedlák PhD. STAROSTA OBCE BOBROVEC

URBIA s.r.o.,	ŠTUROVA 870/20, 031 01 LIPTOVSKÝ MIKULÁŠ		
NÁZOV DOKUMENTÁCIE:	ZMENY A DOPLNKY č. 6 ÚPN - O BOBROVEC		
NÁZOV VÝKRESU:	VÝKRES TECHNICKEJ INFRAŠTRUKTÚRY		NÁLOŽKA NA KATASTRÁLNU MAPU
AUTOR RIEŠENIA:	ING. ARCH. T. NOSKOVÁ		ČÍSLO VÝKRESU: 4B
OBSTARÁVATEĽ:	OBEC BOBROVEC	ODBORNÁ SPOLUPRÁCA: ING. V. STRUČKOVÁ, EUB s.r.o.	MIERKA: 1:2 000
OKRES:	LIPTOVSKÝ MIKULÁŠ	VYPRACOVALA: ING. B. HALÁSOVÁ	DÁTUM: 05.2014